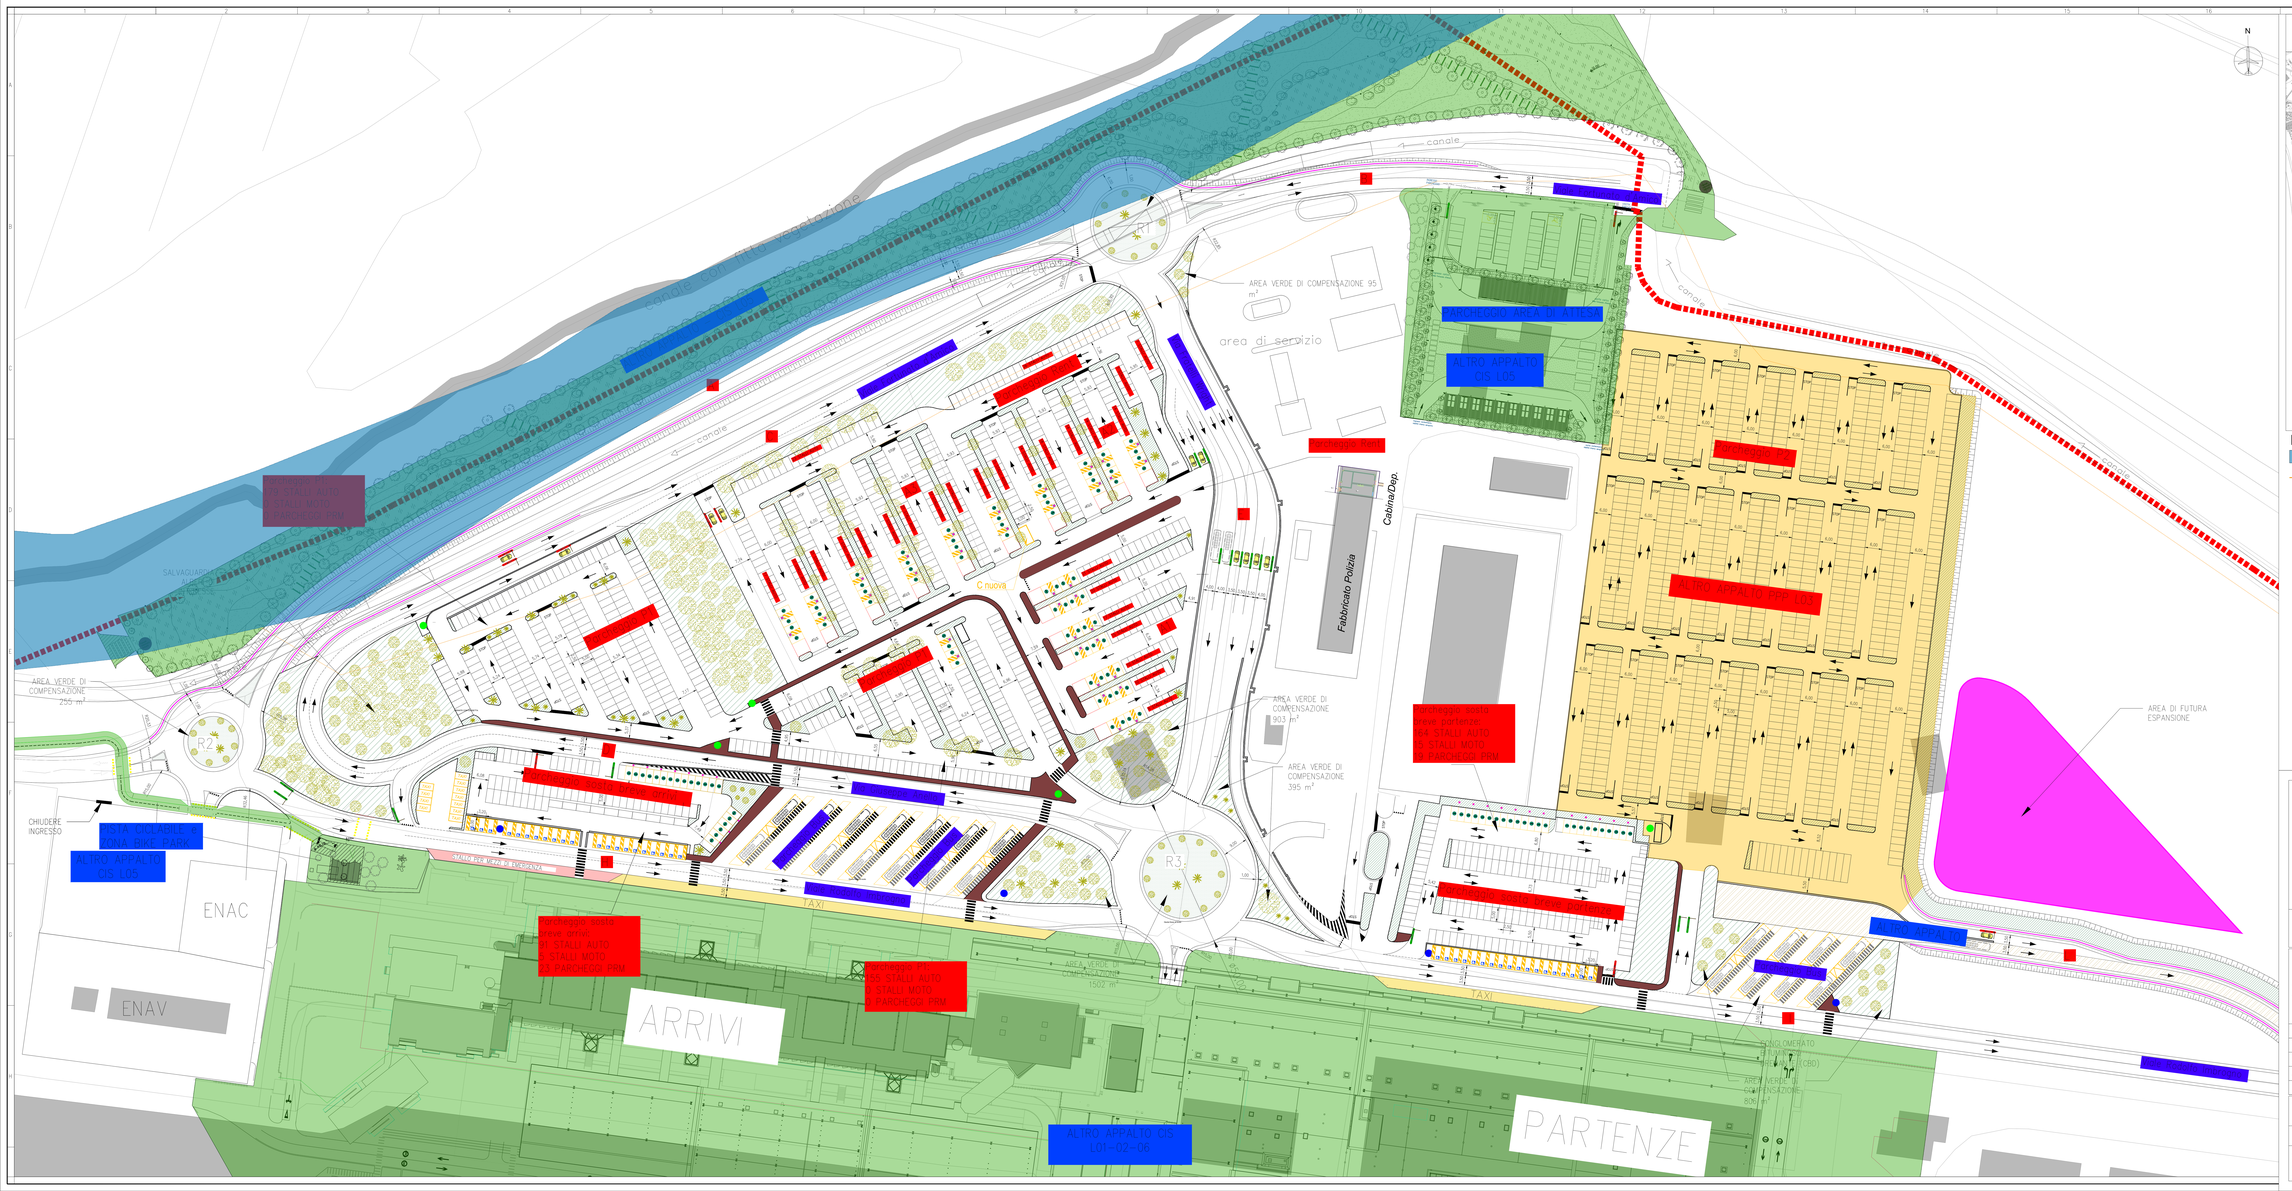

KEYPLAN

LEGENDA

PAI - AREE ATTENZIONE

PAI - ZONE ATTENZIONE

INVITALIA
L'AGENZIA PER LO SVILUPPO

Applicazione servizi di ingegneria e architettura ed Ingegneria nazionale per l'attrazione degli investimenti e la mobilità di Invitalia S.p.A. "Invitalia" in qualità di CENTRALE DI COMMITTENZA prot. n. 5305'20 del 28.05.2021

ENAC
ENTE NAZIONALE AVIAZIONE CIVILE

AEROPORTO CIVILE DI LAMEZIA TERME (CZ)

SACAL
Società Aeroportuale Calabrese

REGOLAMENTO (UE) 139/2014 - CERTIFICAZIONE AEROPORTO E REGOLAMENTO (UE) 2015/1998

A.O. - Accountable Manager	Maintenance Manager	CIRCOLARE ENAC APT-18
Dott. Mauro FRANCHINI	Ing. Filippo MALATARNA	Responsabile Progettazione: Ing. Stefania PASQUICCHIO

S.A.CAL. S.p.A. Società Aeroportuale Calabrese

PROGETTO ESECUTIVO
(Codice Appalti D. Lgs 36/2023)

Progetto: "Riqualifica della viabilità e delle aree di sosta" dell'aeroporto di Lamezia Terme - CIS L03.
-CIG: 9606072C03; CUP: H84C22000040009
Contratto istruzionale di sviluppo "CIS Volare"
Ambito di intervento: Trasporti e mobilità sostenibili - Fondi CIS scheda L03
CONTRATTO SIA SACAL prot. n. n.: 0015328/RICA
PSA (Materiale/per 2012-2027) approvazione ENAC nota n.107663 del 24.10.2017
ENAC "Scheda ATI - L03 - parcheggi e viabilità

PROGETTISTA DELL'OPERA: Ing. Andrea Bennicasa di Caravaccio	Nemesis Ingegneria Srl Via F.Guglielmi 14 - Napoli	Ing. Andrea Bennicasa di Caravaccio; Ing. Cristina Mele; Dottore Salvatore Cianfa; Arch. Marcella Bassi; Geom. Jari Bassi
GEOLOGI: Dott. Geol. Gianluigi Mazzilli - Dott. Geol. Pierluigi Angelo	NEMESIS	
COORDINATORE DELLA SICUREZZA IN FASE DI PROGETTAZIONE: Geom. Salvatore Cianfa	Ingegneri Guadagnuolo & Partners Srl Via A.Gallerie 19 - Lamezia Terme (CZ)	Ing. Alessandro Guadagnuolo; Ing. Luigi Guadagnuolo
BIM MANAGER: Arch. Marcella Bassi		
RESPONSABILE UNICO DEL PROGETTO: Ing. Matteo Maestrisanni	AVEMA Soft Via Nazionale 8 - Cosenza (BA)	Dott. Geol. Gianluigi Mazzilli; Dott. Geol. Pierluigi Angelo

ORDINE DEGLI INGEGNERI PROV. NAPOLI — Ing. ANDREA BENNICASA — Sez. A — N. 6000

OGGETTO ELABORATO: **CARTA ATTUALE DEI PAI**

Approvazione ENAC

Riferimento Elaborato	Data	Scala	Codice elaborato	Rev.
	DICEMBRE 2025	1:500	P E T 0 0 I D 0 0 I D R P L 0 2	C

REVISIONI	REV	DATA	DESCRIZIONE	REDATTO	CONTROLLATO	APPROVATO
	D					
	C	DICEMBRE 2025	REVISIONE	A. GUADAGNUOLO	A. GUADAGNUOLO	A. BENNICASA
	B	LUGLIO 2025	REVISIONE A SEGUITO MODULI SPIETTIVI CONTECO	A. GUADAGNUOLO	A. GUADAGNUOLO	A. BENNICASA
	A	GIUGNO 2025	PRIMA EMISSIONE	A. GUADAGNUOLO	A. GUADAGNUOLO	A. BENNICASA